
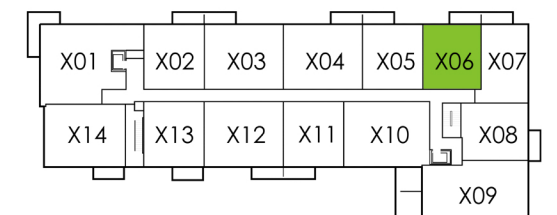


TYPE H
3 ½ - 1 CHAMBRE

CONDO:
206, 306, 406, 506

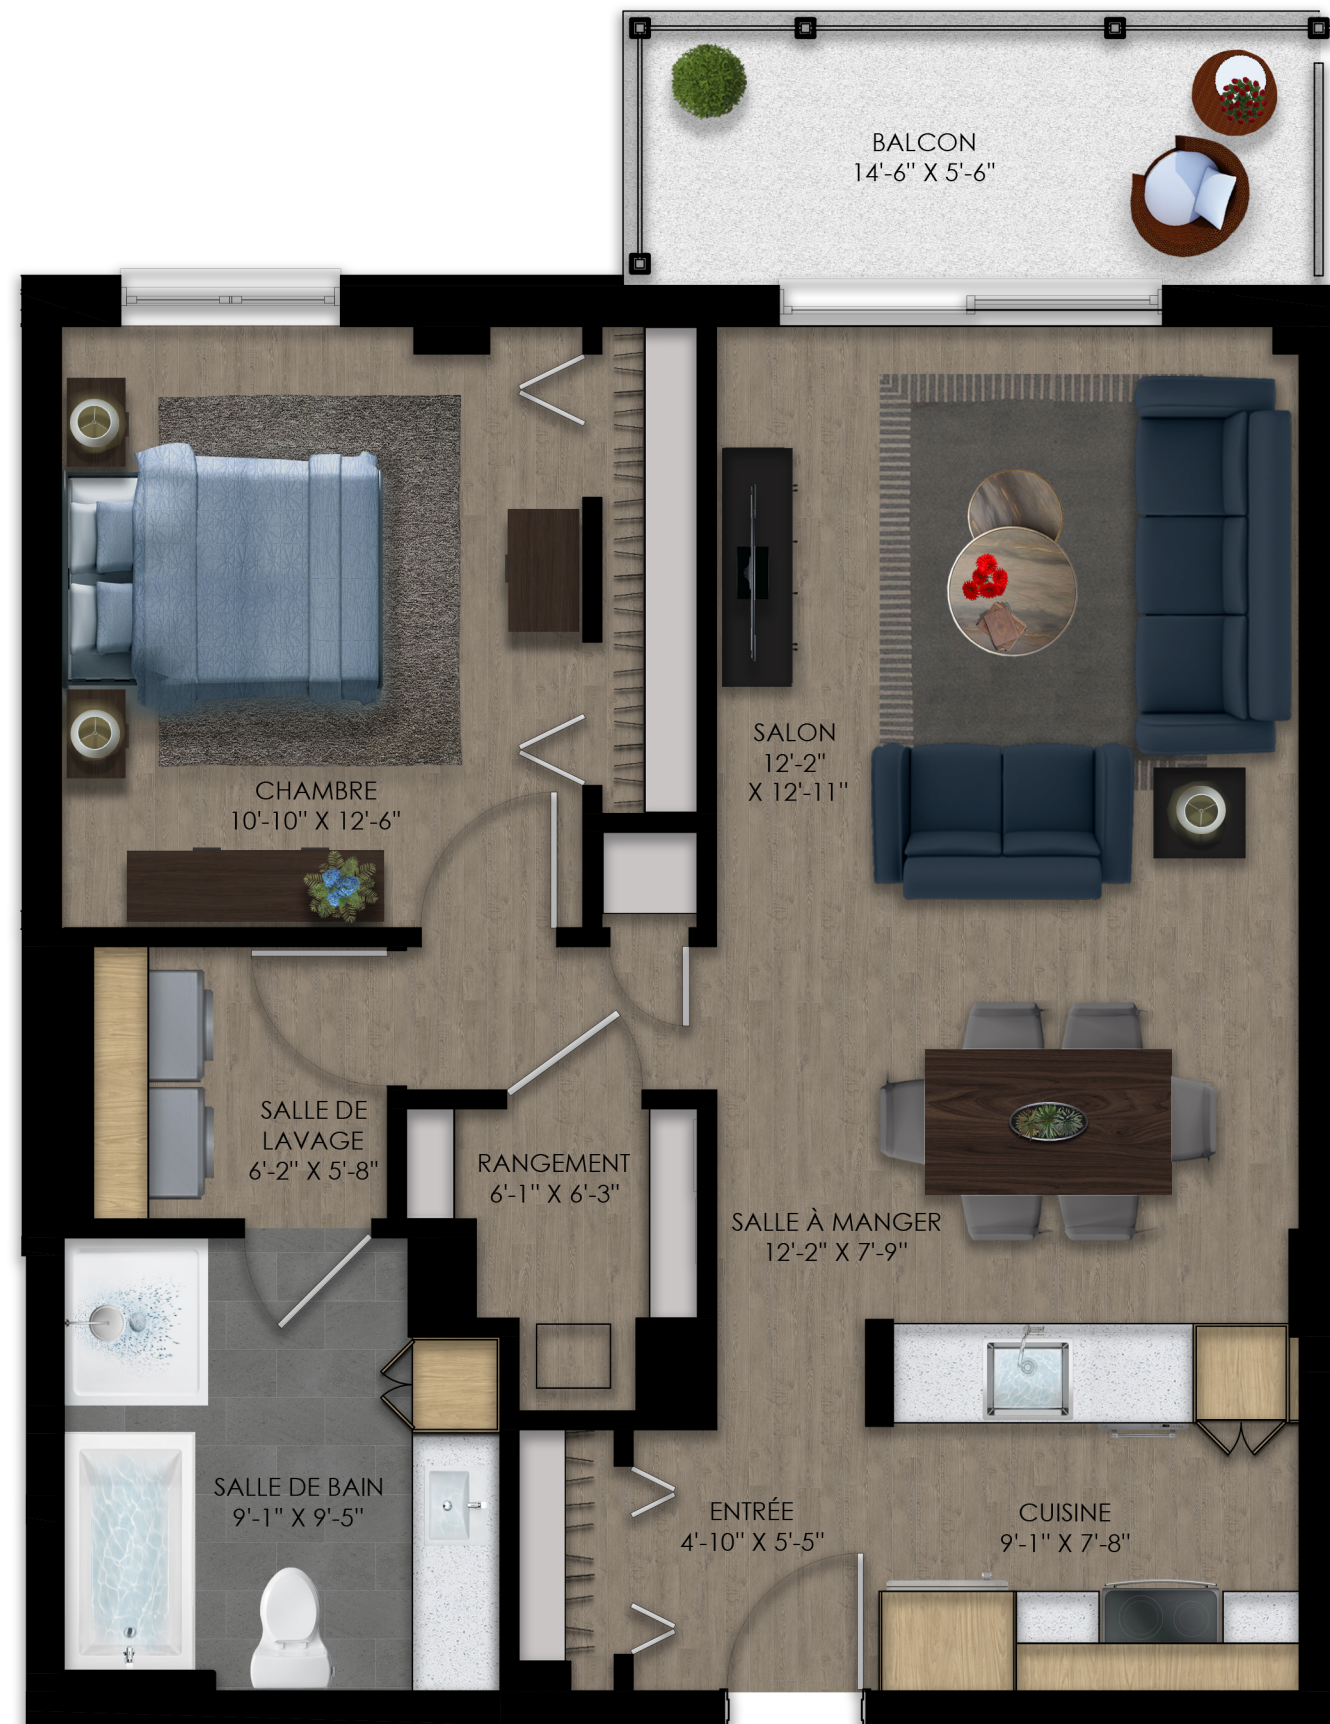

PLAN CLÉ

SUPERFICIE LOGEMENT: 732 P²
SUPERFICIE BALCON: 80 P²
SUPERFICIE TOTALE: 812 P²

DATE: 21 NOVEMBRE 2017
ÉCHELLE: 1/4" = 1'-0"

LES PLANS SONT SUJETS À CHANGEMENTS SANS PRÉAVIS, LE PROMO-
TEUR SE DONNE LE DROIT DE FAIRE LES CHANGEMENTS NÉCESSAIRES.

LES DIMENSIONS ET SUPERFICIES SONT À TITRE INDICATIF SEULEMENT.